


ANSICHT NORD

BAUVORHABEN:
**NEUBAU BÜRGERZENTRUM
 LEINSTETTEN**
 GLATTALSTRASSE
 72175 DORNHAN-LEINSTETTEN

BAUHERR:
STADT DORNHAN
 VERTR. D. HERRN BÜRGERMEISTER HUBER
 OBERE TORSTRASSE 2
 72175 DORNHAN

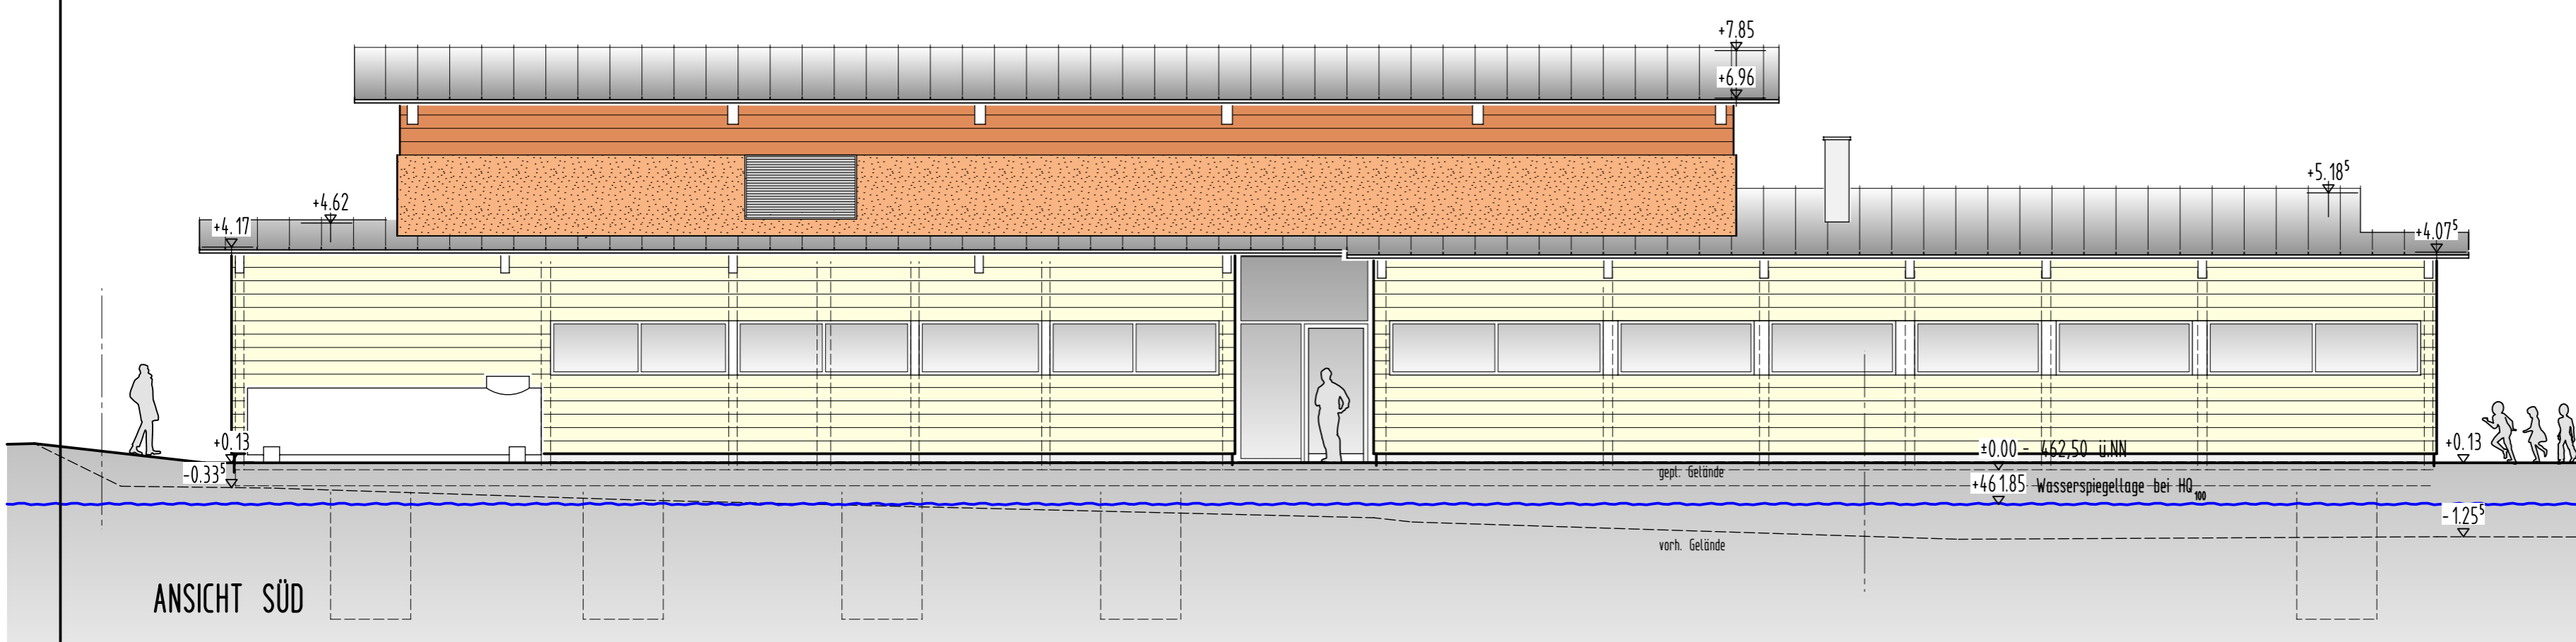

ANSICHT SÜD

ANSICHTEN 2 M 1:100
 DATUM: 15.01.2018
 GEZEICHNET: Hai
 PLANSTAND: Baugesuch
 PROJEKT-NUMMER: PLAN-NUMMER:
 0127 405a

HAMBERGER + HAISCH
 ARCHITEKTENPARTNERSCHAFT mbB

**GERHILD HAMBERGER
 IRMELA A. HAISCH**
 DIPL.-ING. FREIE ARCHITEKTEN
 BRUNNENÄCKERSTRASSE 15
 72175 DORNHAN - FURNSAL
 T 07455/911-45 F 911-46

